

KORNMARKEN, NIBE

OVERSIGTSPLAN FÆLLESOMRÅDER
DATO: 1.04.2019 REV. 9.05.2019

ÆBLELUNDEN

ENGAREAL: ÆBLER, GAMLE SORTER PÅ VILDSTAMMER.
KLIPPET GRÆS: OPHOLD, BOLDSPIL OG RABATTER LANGS DE REKREATIVE STIER.
HÆKRUM I BØG: OPHOLD OG SMÅBØRNSLEG. UDLÆGGES MED GRÆS. FÆLLESOMRÅDER INDRETTES AF GRUNDEJERFORENINGEN.

EKS. BEPLANTNING: SKOVKARAKTER

EKS. LEGEPLADS OG BOLDBANER

BAKKEN

ENGAREAL: MED BLØDE KURVER (TERRÆNREGULERING MAX. 1,5 M).
KLIPPET GRÆS: PÅ FORBINDELSESSTIER, RABATTER LANGS REKREATIVE STIER, OG OMRÅDER TIL OPHOLD OG SMÅBØRNSLEG.
FÆLLESOMRÅDER: INDRETTES AF GRUNDEJERFORENINGEN.
BEPLANTNING: FLERSTAMMEDE TRÆER OG BUSKE VED PLADSER. SPREDTE GRUPPER AF LYSÅBNE TRÆER.

EKS. HEGN: BLANDET

EKS. HEGN: SELJERØN

MØLLEBAKKEN

KORNMARKEN

ALLÉTRÆER PLATAN

NØRAGERVEJ

EKS. HEGN: 3 RÆKKER, SOM HEDESELSKABET

EKS. HEGN: BLANDET BEPLANTNING.

EKS. HEGN: HVIDTJØRN

KORNMARKEN, NIBE

FÆLLESOMRÅDER: SØEN OG ÆBLELUNDEN
DATO: 1.04.2019 REV. 9.05.2019
MÅL: 1:500



III. Søen/regnvandsbassinets nære omgivelser fastlægges af Aalborg Kommune.



EGEBJERG BY & LANDSKAB APS



III. Opholdspladser indrettes af grundejerforeningen.



III. Plantekarakter i æblelunden

KORNMARKEN, NIBE

FÆLLESOMRÅDER: BAKKEN
DATO: 1.04.2019 REV. 9.05.2019
MÅL: 1:500




III. Plantekarakter
på bakken.
Indretningen nederst
står grundejerforenin-
gen for.



KORNMARKEN, NIBE

BEPLANTNINGSPLAN
DATO: 1.04.2019 REV. 9.05.2019

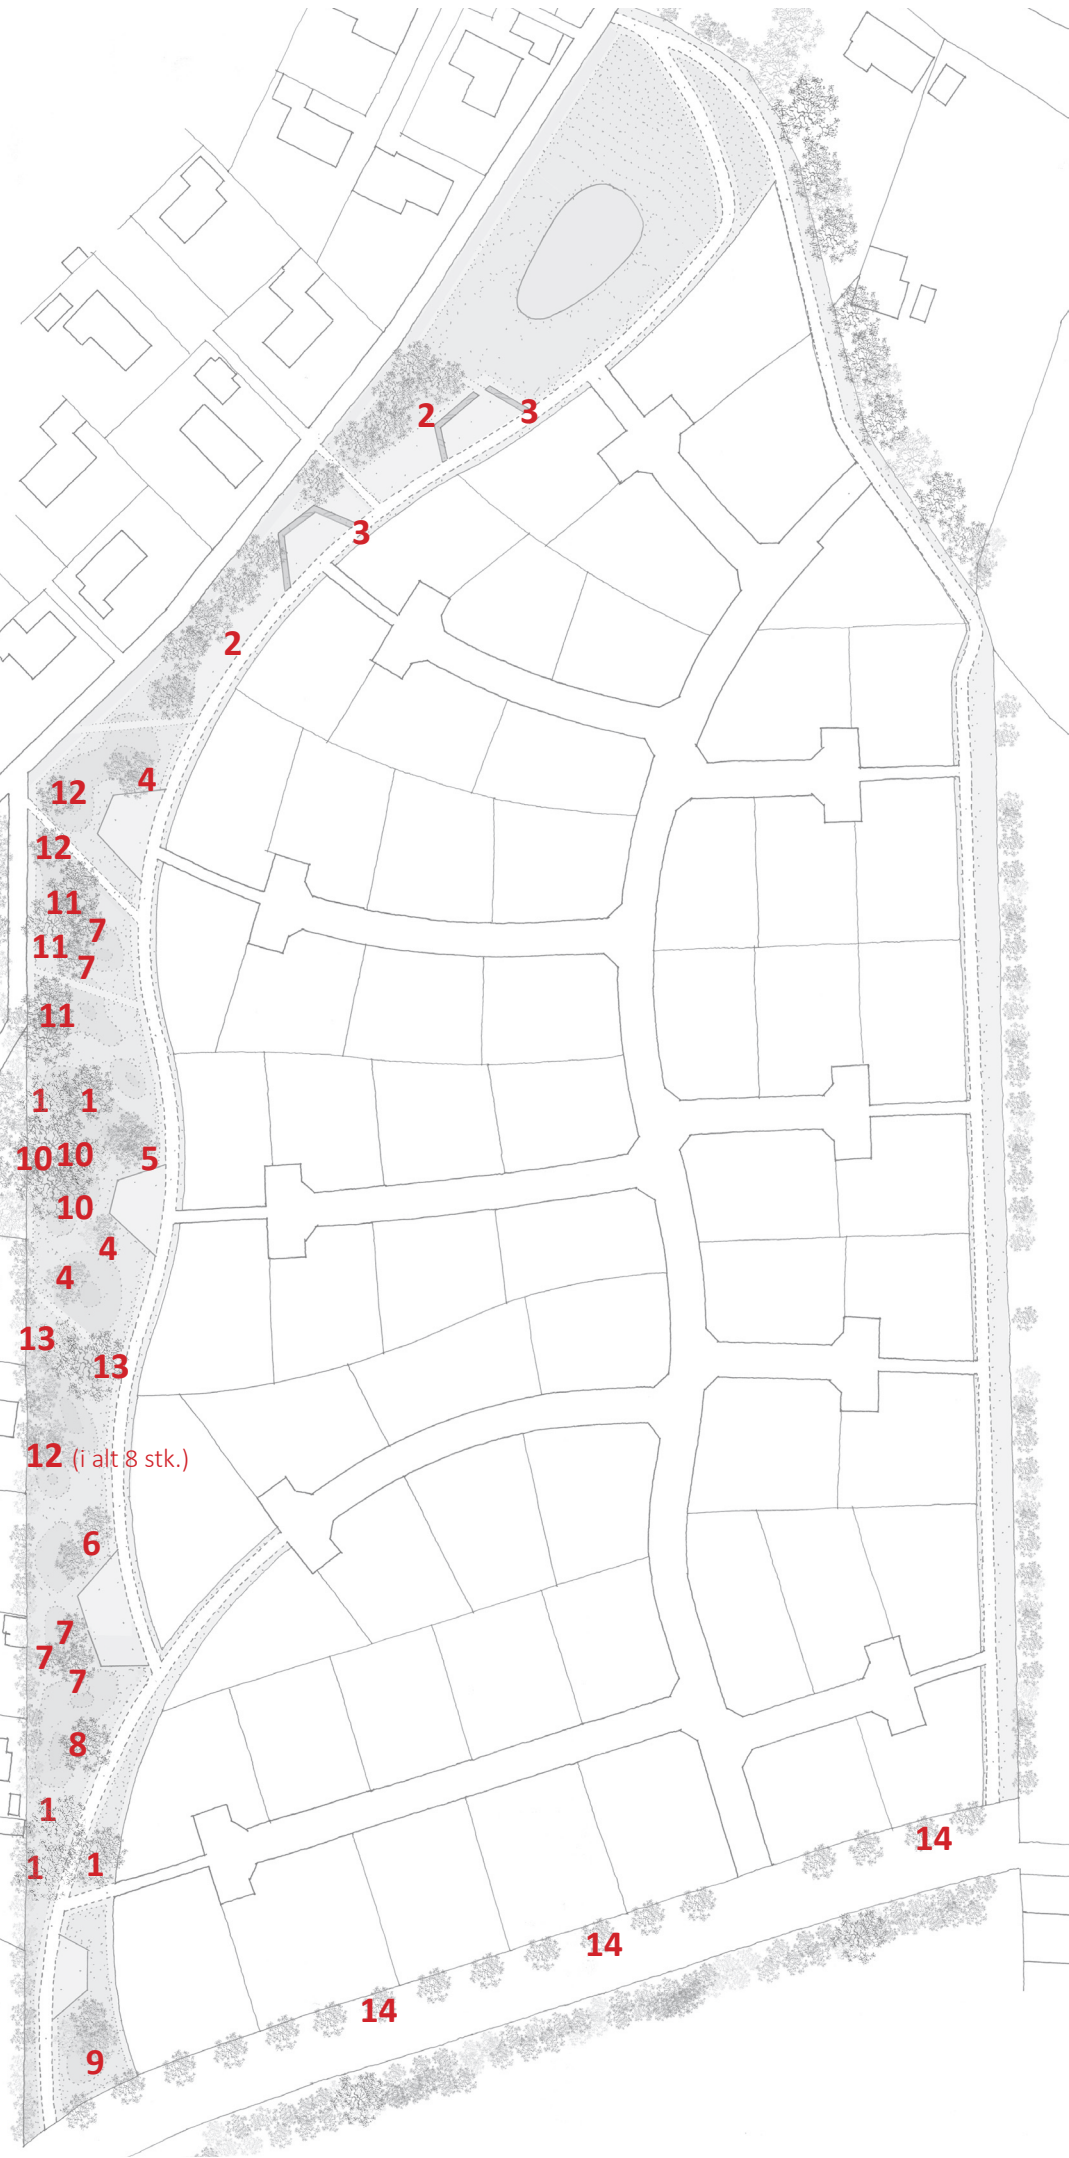

III. i plantevalget er der lagt vægt på stor variation og gerne planter med bær, blomstring og efterårskolorit.

PLANTELISTE

NR.	BOTANISK NAVN	DANSK NAVN	STØRRELSE	ANTAL
1.	Prunus Avium Plena	Fuglekirsebær	14-16 OH	5
2.	Æble Rød Ananas Citron Skovfoged mv.		10-12 OH	11
3.	Fagus Sylvatica	Hæk i bøg	½ 50/80-2 rk 30 cm mellem planter	Opmåles
4.	Magda Jensen	Mirabel	busk Co	9 (3 grupper)
5.	Halleske Kæmpe	Hassel	busk Co	4 (1 gruppe)
6.	Mespilius Germanica	Mispel	150-175 cm Flerstammet med mange sidegrene	2
7.	Amelancier Canadensis	Bærmispel	150-175 cm Flerstammet med mange sidegrene	5
8.	Codonia Oblonga	Pærekvæde	150-175 cm Flerstammet På stor grundstamme	1
9.	Crataegus Lavallei	Glansbladet tjørn	150-175 cm Flerstammet	3 (1 gruppe)
10.	Prunus Avium	fuglekirsebær	14-16 OH	3
11.	Betulus Fastigiata	Pyramide avnbøg	14-16 OH	3
12.	Amelancier Laevis	Bærmispel	150-175 cm	10
13.	Robinia Pseudoacacia	Robinia	14-16 OH	2
14.	Platanus	Platan	14-16 OH	17
Plantes som allétræer iht. lokalplan. 15 m mellem træer. Opbindes.				

MULD:

Grønne områder anlægges generelt med 30 cm. muld.
Træer plantes i henhold til Aalborg kommunes retningslinier for udgravning af plantehuller mv.

STIER:

Rekreative stier anlægges som grusstier (stenmel) i 2 m bredde.
Der etableres ca. 1 m klippet græsabat i begge sider af stierne.
Stierne udføres med 30 cm bundsikringsgrus, 15 cm stabilgrus og 10 cm stenmel.
Overfladen udføres kuplet.

GRÆSSER:

til klippede arealer skal der anvendes miniturf-græsser, bestående af anerkendte stammer.

Blandingen skal have følgende omtrentlige sammen-sætning:

Rajgræs:	Turfstamme (sildig)	20 %
Engrap:	Turfstamme (tidlig)	25 %
Engræs:	Turfstamme (sildig)	25 %
Rødsvingel:	Turfstamme u. udløbere	30 %

Til øvrige arealer anvendes naturgræs: Nykilde med engfrøblanding.
1 årligt høstlet. Arealet renholdes for tidsler brændenælder mv. i etablerings-